


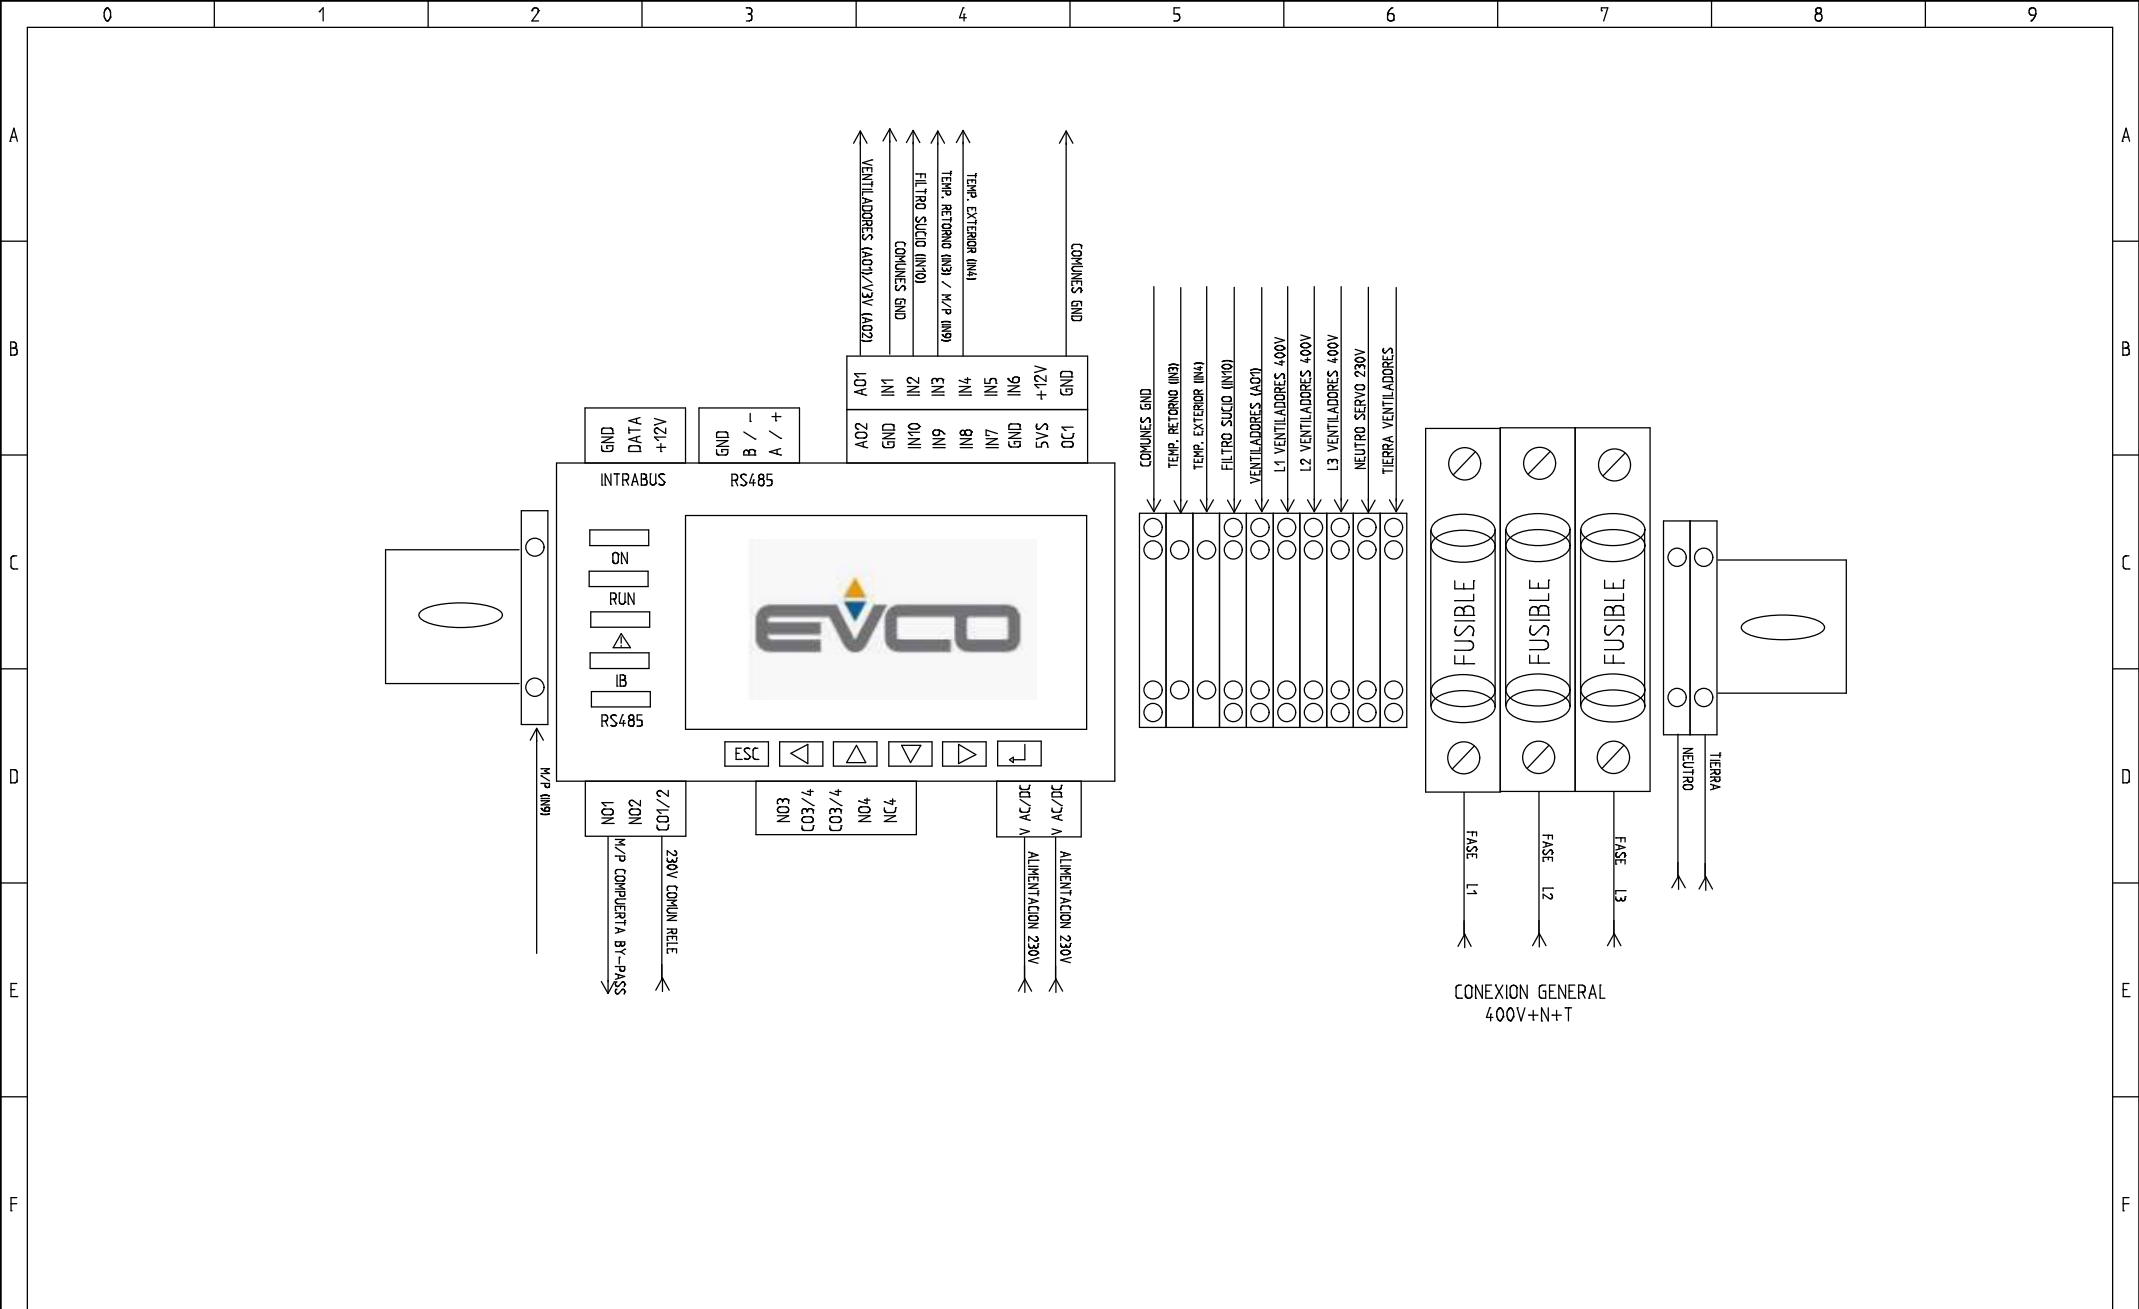

				Proyecto:		Título Hoja:		Documento Num:		Localización:	
				ELEMENT 400V						Función:	
								Cliente:		Esquema Tipo:	
Modificación				Fecha						Pag. 1.	
Nombre				Norma				Esquemas de circuitos		Total Pag. 1	